


大阪市立東淀川区老人福祉センター 2階 消防用設備等配置図

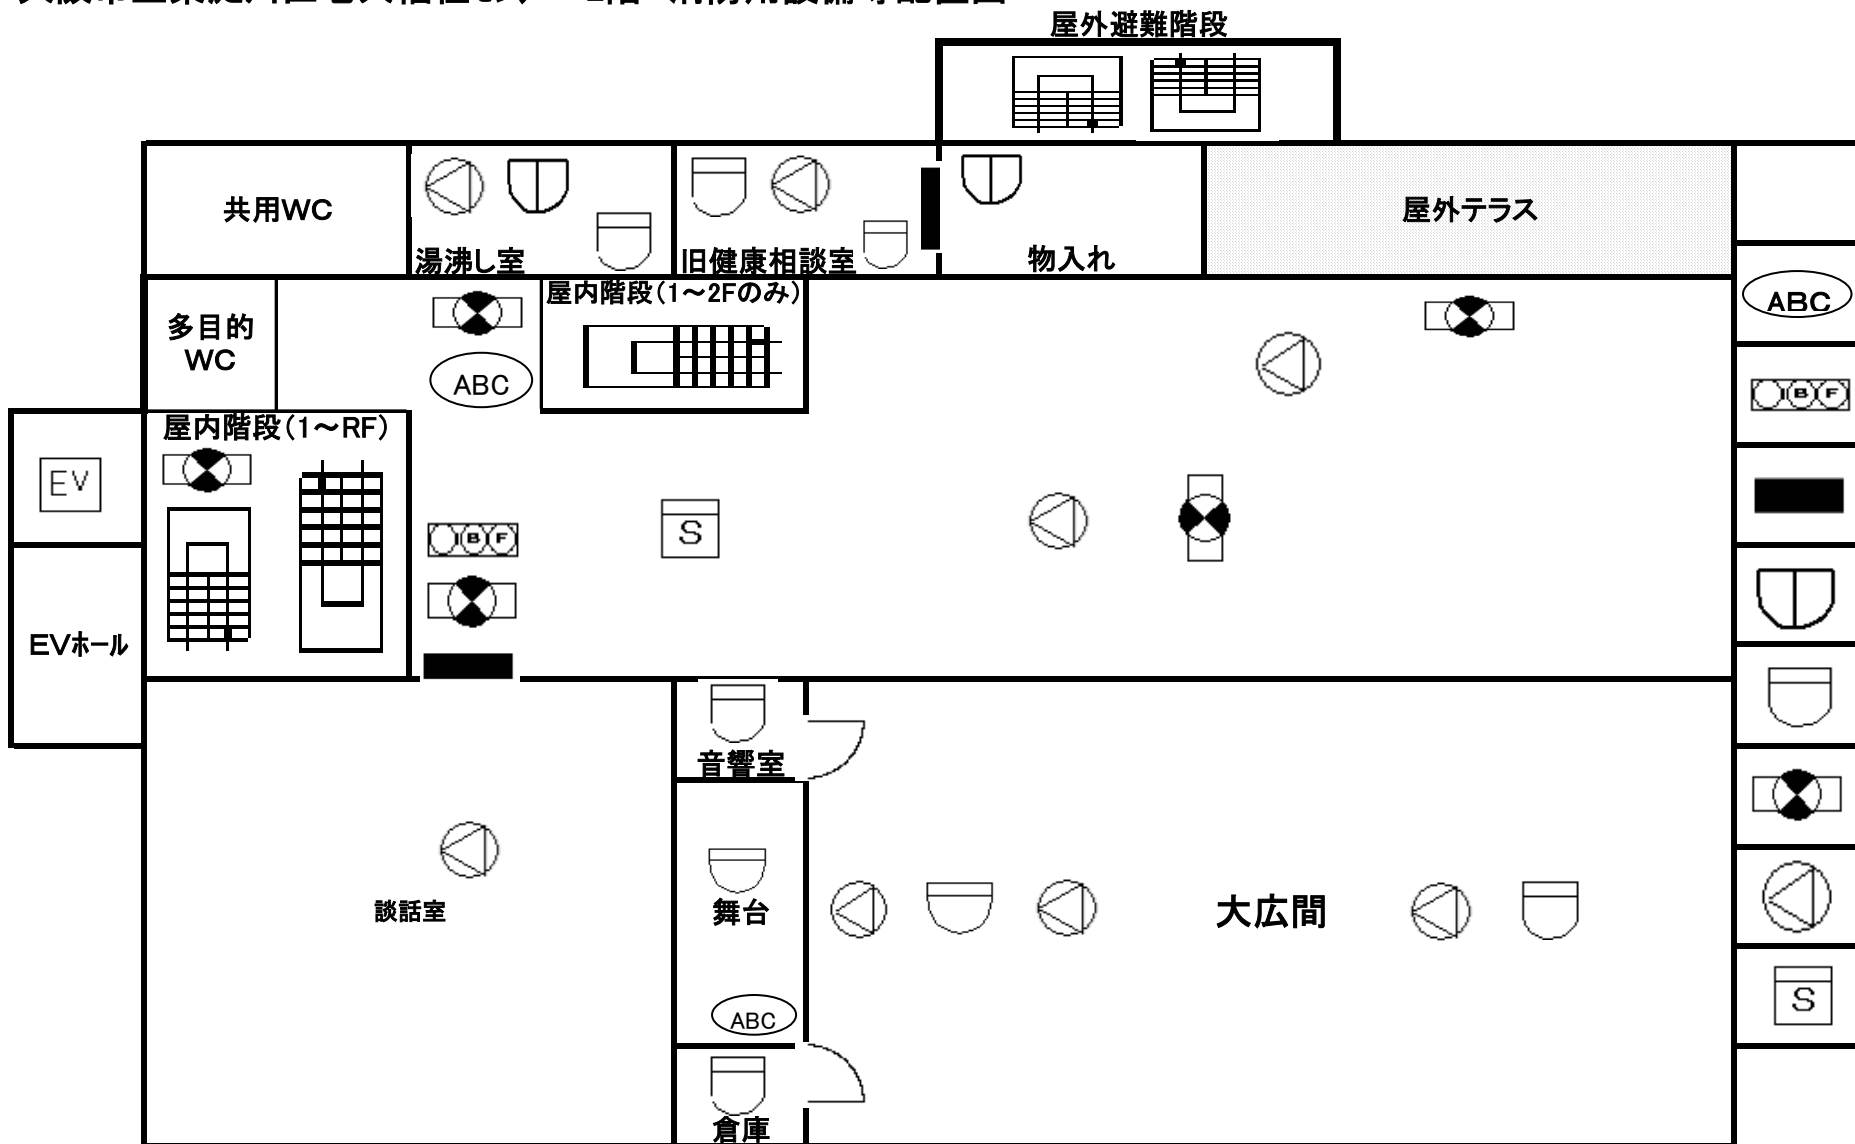

## 凡例

ABC粉末消火器

発信機・ベル・表示灯

分電盤

定温式スポット型感知器

差動式スポット型感知器

誘導灯

非常放送スピーカー

煙感知器