


大阪市立東淀川区老人福祉センター 4階 消防用設備等配置図

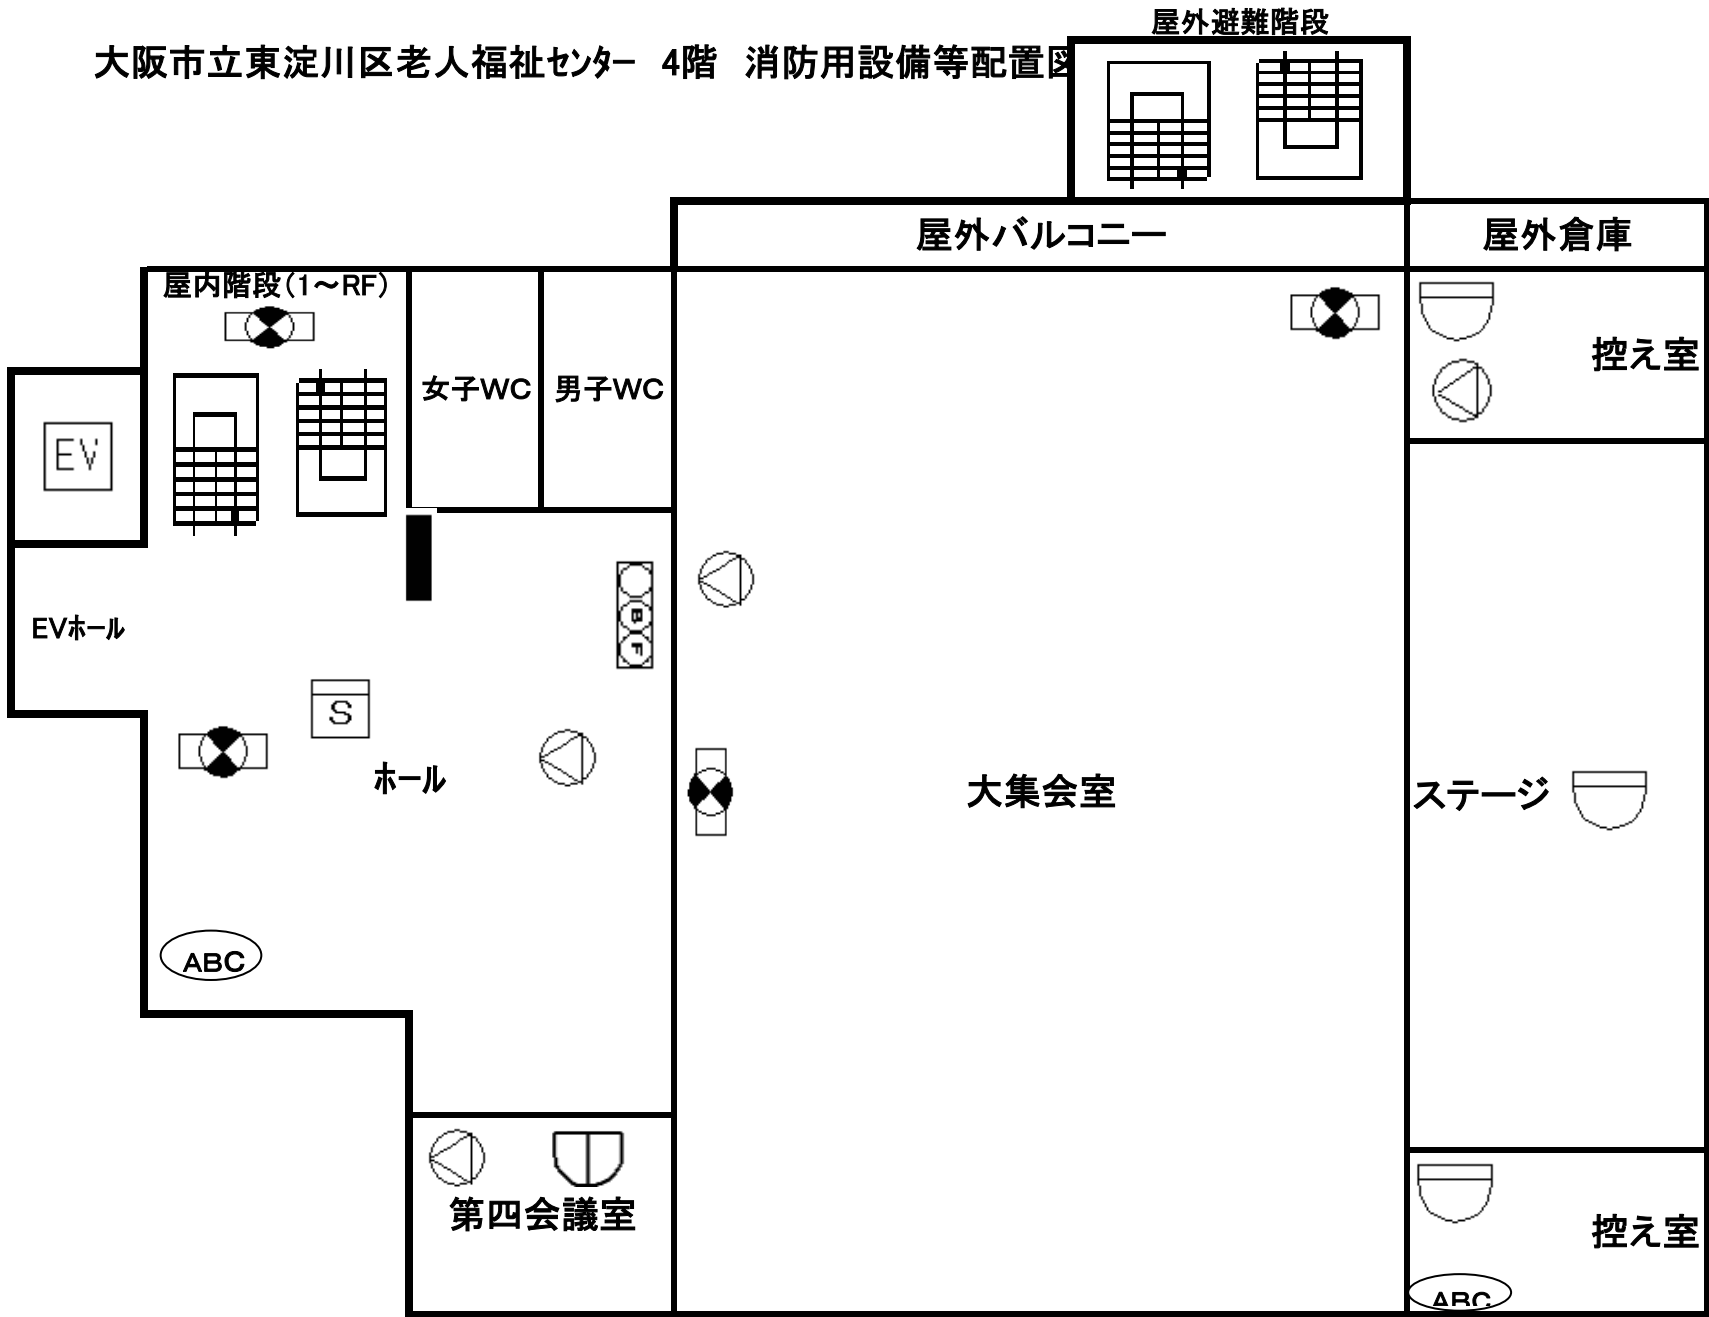

凡例	
	粉末消火器
	発信機・ベル・表示灯
	煙感知器
	定温式スポット型感知器
	差動式分布型感知器
	非常放送スピーカー
	誘導灯
	分電盤